


מס' דף:	בוסתן ארנונה יזמות בע"מ		חתימת הקונה:	חתימת המוכר:	תאריך:	תאריך:
	ח.פ. 516041589					
21	בנין A דירה מס' 21					
12.04.21	תאריך:	1	מהדורה:	1:50	קב"מ:	



תכנון:
אלכסנדר אוסטובסקי
אדריכל

רח' האביבית 5/10 ירושלים 96508
טל: 02-6247755
ניי: 054-4791537
e-mail: alex@ostalex.com

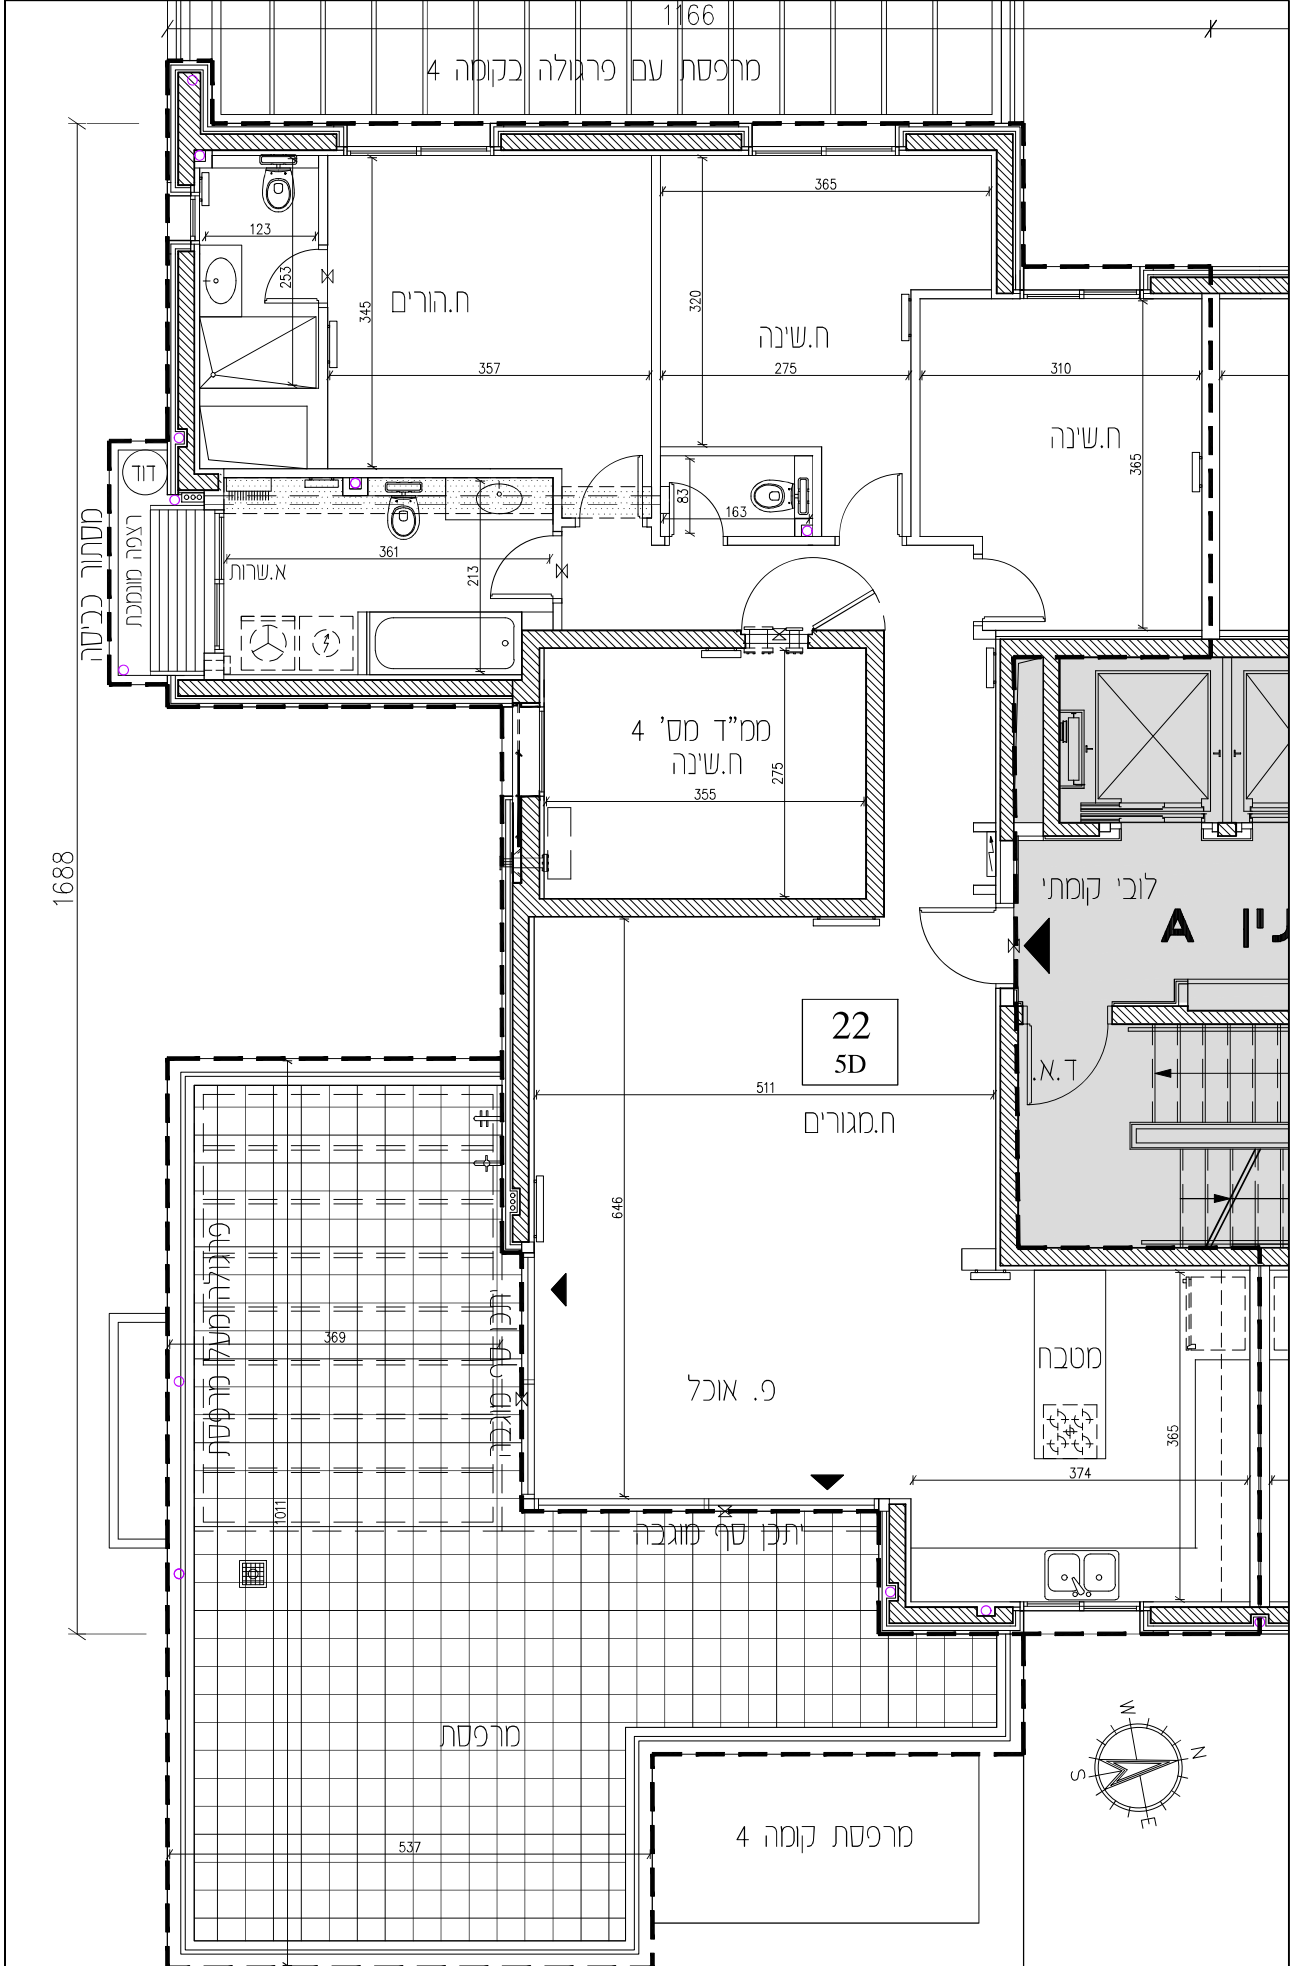

מס' דף: 22	בוסתן ארנונה יזמות בע"מ ח.ת.מ.ס.ה.מ.כ.ר. : ח.ג.516041589	ח.ת.מ.ס.ה.ק.ו.נ.ה. : _____ ת.א.ר.י.ך. : _____	ח.ת.מ.ס.ה.ק.ו.נ.ה. : _____ ת.א.ר.י.ך. : _____			תכנון:	אלכסנדר אוסטובסקי
	22 בניין A דירה מס' 22	תאריך:	תאריך:			אדריכל:	רח' האביבית 5/10 ירושלים 96508 : 02-6247755 : 70 : 054-4791537 : 71 e-mail: alex@ostalex.com
12.04.21	תאריך:	1	מהדורה:	1:50	קב"ס:		